


\*TOUTES LES DIMENSIONS SONT EN mm SAUF INDICATION CONTRAIRE

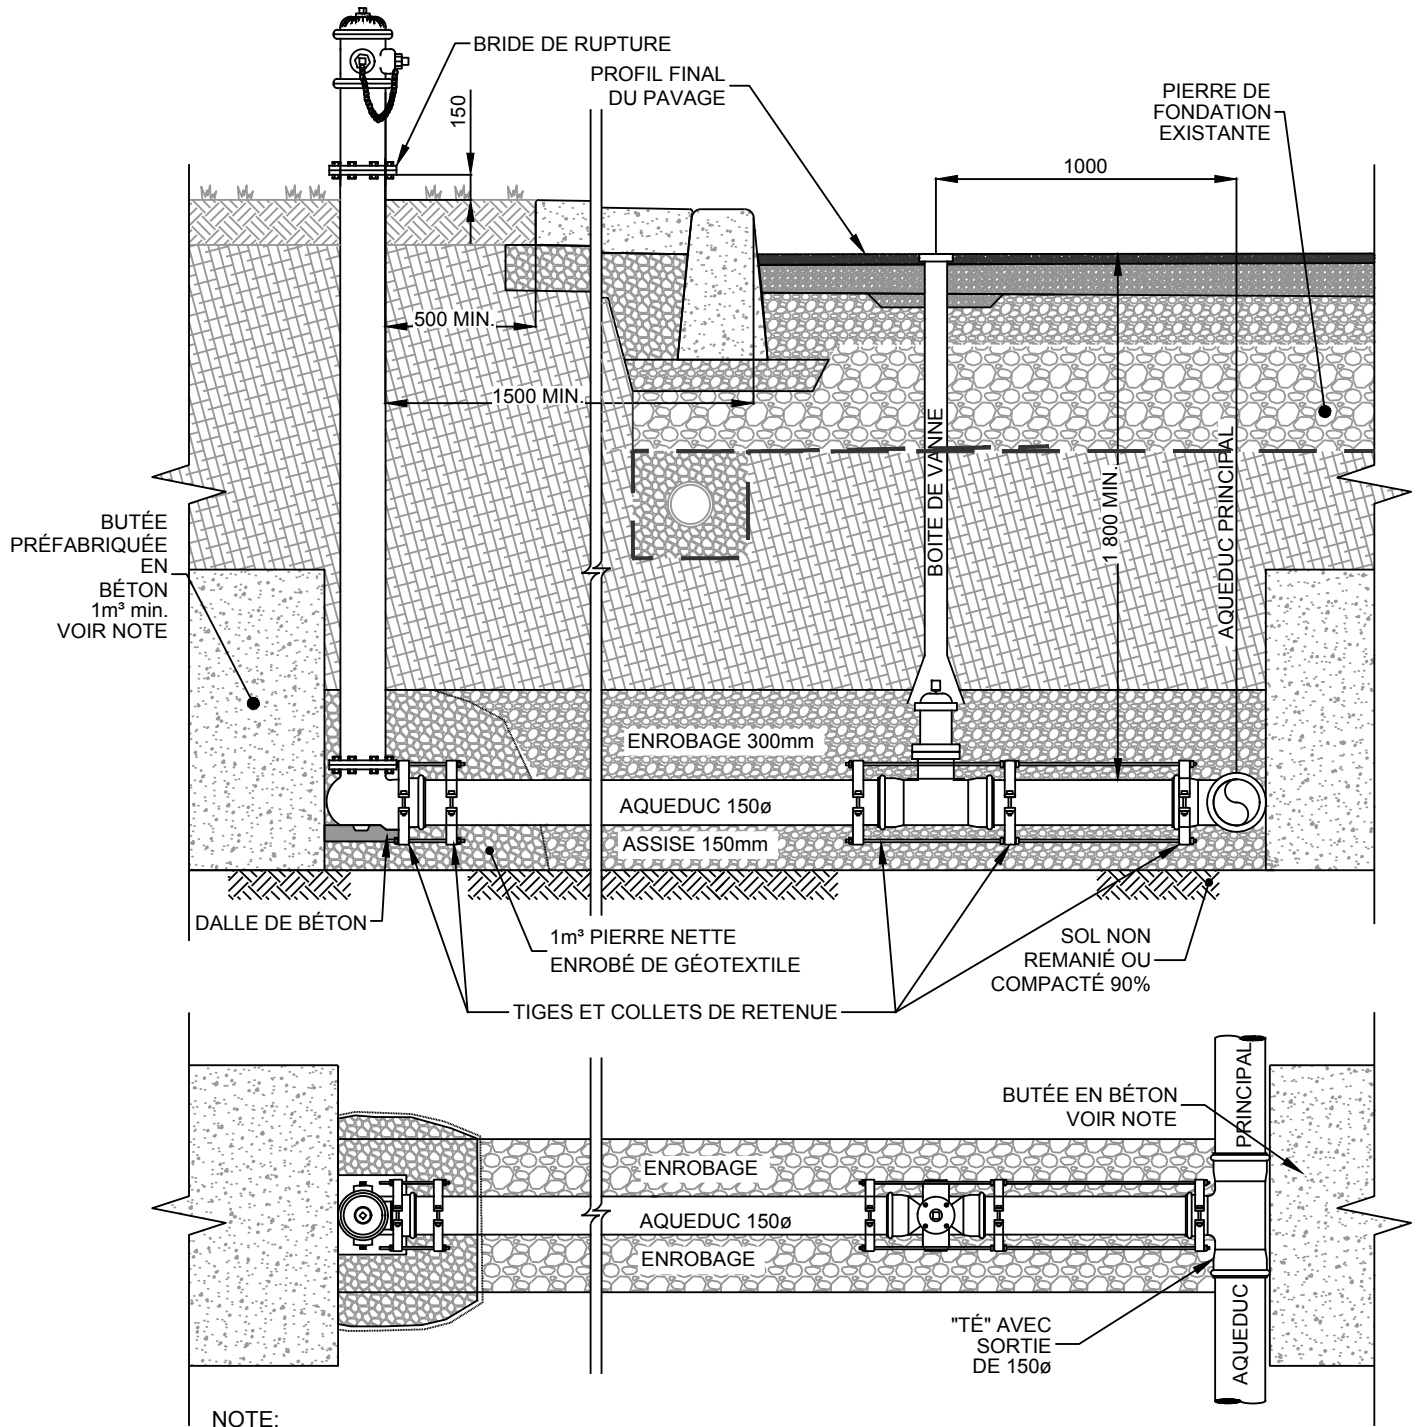

**NOTE:**

SI UNE BUTÉE EN BÉTON PRÉFABRIQUÉE EST UTILISÉE À UN AUTRE ENDROIT QUE DERRIÈRE UN POTEAU D'INCENDIE, UNE POCHÉ DE POUDDRE DE CIMENT DOIT ÊTRE INSTALLÉE ENTRE LA BUTÉE ET LA CONDUITE.



**DÉTAIL TYPE**

**POTEAU D'INCENDIE**

Dessiné par: Olivier Pelletier  
 Préparé par: Guillaume Grégoire, ing.

Sceau

Numéro du plan <b>A01</b>
Échelle <b>AUCUNE</b>
Révision <b>R02</b>
Date <b>19-12-2018</b>