


HYDRO-EXCAVATION
RUE DE PLUS DE 5 ANS

HYDRO-EXCAVATION
RUE NEUVE (- DE 5 ANS)

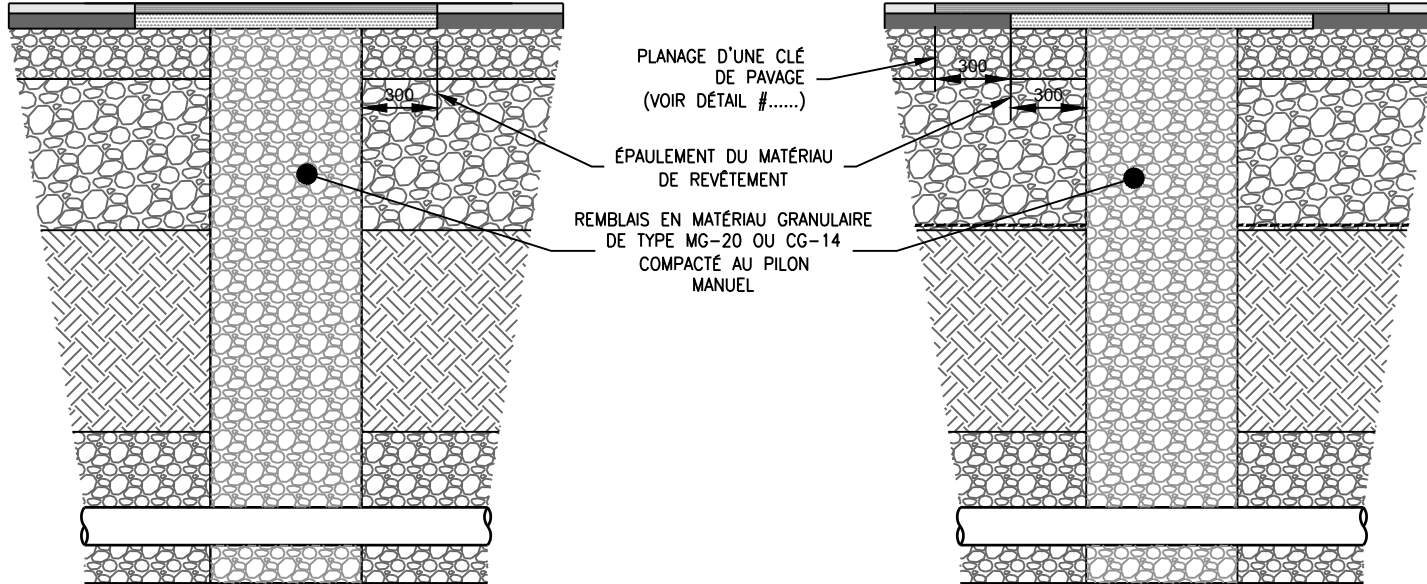

*TOUTES LES DIMENSIONS SONT EN mm SAUF INDICATION CONTRAIRE



TRANCHÉE TYPIQUE
HYDRO-EXCAVATION OU EXCAVATION PNEUMATIQUE
(TRANCHÉE ÉTROITE)
Échelle = Aucune

Dessiné par: Olivier Pelletier
Préparé par: Guillaume Grégoire, ing.

Sceau

Numéro du plan
V17

Numéro feuille
1de1

Révision
R0A

Date
07-03-2019