



ÉLEVATION

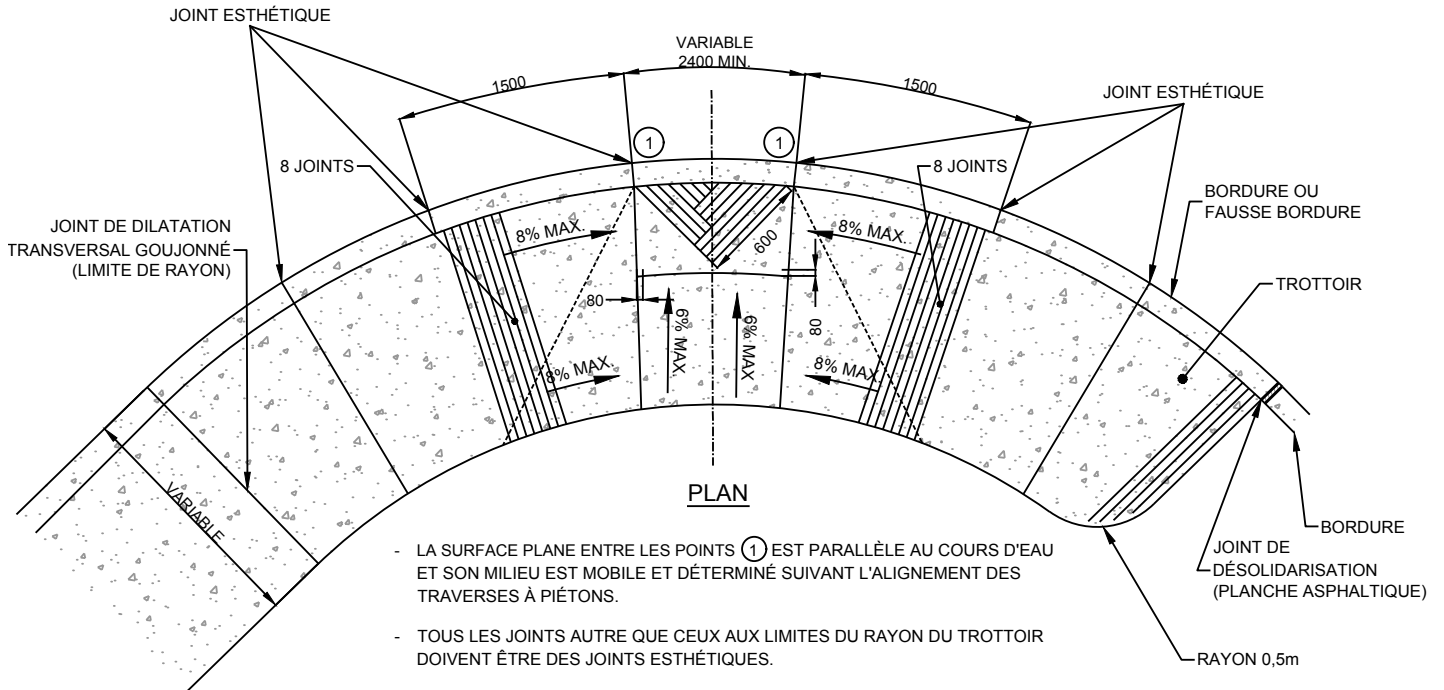

- LA SURFACE PLANE ENTRE LES POINTS ① EST PARALLÈLE AU COURS D'EAU ET SON MILIEU EST MOBILE ET DÉTERMINÉ SUIVANT L'ALIGNEMENT DES TRAVERSES À PIÉTONS.
- TOUS LES JOINTS AUTRE QUE CEUX AUX LIMITES DU RAYON DU TROTTOIR DOIVENT ÊTRE DES JOINTS ESTHÉTIQUES.

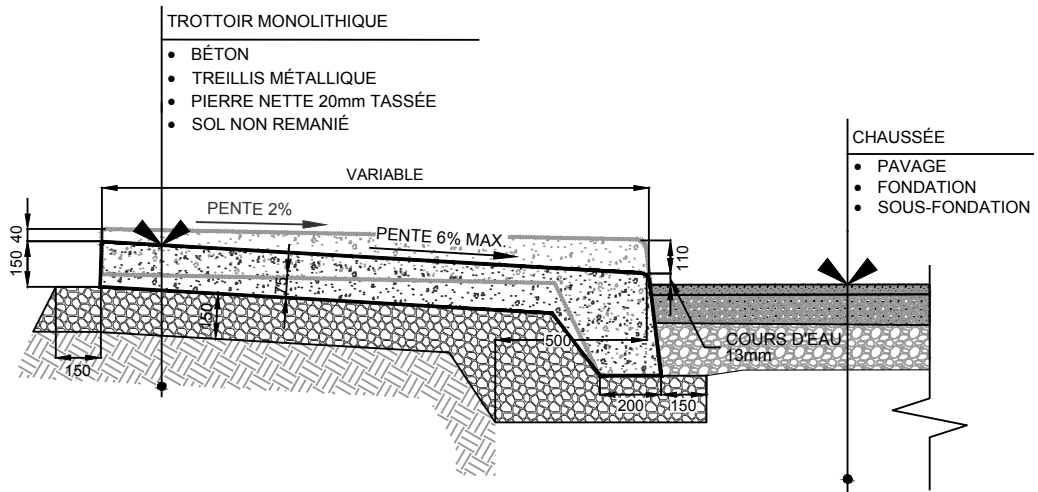

COUPE TROTTOIR MONOLITHIQUE

*TOUTES LES DIMENSIONS SONT EN mm SAUF INDICATION CONTRAIRE

FORMAT LETTRE: 215.9mm x 279.4mm



ville de
Saint-Basile-le-Grand
...où il fait bon vivre au naturel entre rivière et montagnes...

DÉTAIL TYPE
TROTTOIR DE BÉTON
AVEC OU SANS BORDURE
BATEAU PAVÉ

Dessiné par: Olivier Pelletier
Préparé par: Guillaume Grégoire, ing.

Sceau

Numéro du plan V12
Échelle AUCUNE
Révision R02
Date 19-12-2018